


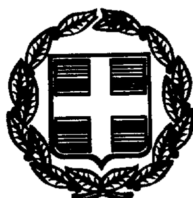

ΕΦΗΜΕΡΙΣ ΤΗΣ ΚΥΒΕΡΝΗΣΕΩΣ

ΤΗΣ ΕΛΛΗΝΙΚΗΣ ΔΗΜΟΚΡΑΤΙΑΣ

ΤΕΥΧΟΣ ΤΕΤΑΡΤΟ **Αρ. Φύλλου 480**

30 Ιουνίου 1999

ΠΕΡΙΕΧΟΜΕΝΑ

ΑΠΟΦΑΣΕΙΣ

ΑΝΑΚΟΙΝΩΣΕΙΣ

ΑΠΟΦΑΣΕΙΣ

Αριθ. 1032658/5359 (1)

Αναγκαστική απαλλοτρίωση ακινήτων για την κατασκευή της οδού Είσοδος Βέροιας από Εγνατία οδό.

**ΟΙ ΥΠΟΥΡΓΟΙ
ΟΙΚΟΝΟΜΙΚΩΝ ΚΑΙ ΠΕΡΙΒΑΛΛΟΝΤΟΣ,
ΧΩΡΟΤΑΞΙΑΣ ΚΑΙ ΔΗΜΟΣΙΩΝ ΕΡΓΩΝ**

Έχοντας υπόψη :

1. Τις διατάξεις του Ν.Δ/τος 797/1971 «περί αναγκαστικών απαλλοτριώσεων» σε συνδυασμό με τις διατάξεις του Β.Δ/τος 139/1971 «περί της αρμοδιότητος των νομαρχών προς κήρυξιν αναγκαστικών τινων απαλλοτριώσεων» όπως ισχύουν.

2. Τις διατάξεις του άρθρου 23 του από 25 Νοεμβρίου 1929 διατάγματος «περί κωδικοποιήσεως των περί κατασκευής και συντηρήσεως οδών κειμένων διατάξεων».

3. Τις διατάξεις του άρθρου 1 του Ν. 653/1977 «περί υποχρεώσεως των παροδίων ιδιοκτητών δια την διάνοιξη Εθνικών οδών κ.λ.π.» όπως συμπληρώθηκαν με τις παρ.9 και 10 του άρθρου 62 του Ν. 947/1979 και την παρ.4 του άρθρου 9 του Ν. 960/1979, για την εκτέλεση των οποίων εκδόθηκε το Π.Δ. 929/1979, καθώς και τις διατάξεις της παρ. 14 του άρθρου 4 του κεφ.Β΄ του Ν. 2052/1992.

4. Τις διατάξεις του άρθρου 34 του Ν. 2040/1992.

5. Την 68681/19.11.93 κοινή απόφαση των Υπουργών Περιβάλλοντος, Χωροταξίας και Δημοσίων Εργων και Γεωργίας, σχετικά με την έγκριση των περιβαλλοντικών όρων.

6. Την Δ12/δ/Ο/32653/25.5.1998 απόφαση του Υπουργού Περιβάλλοντος, Χωροταξίας και Δημοσίων Εργων «περί εφαρμογής άρθρου 1 του Ν. 653/1977 «περί υποχρεώσεως των παροδίων ιδιοκτητών για την διάνοιξιν εθνικών οδών».

7. Την 1107147/1239/0006Α/4.10.1996 (ΦΕΚ 922/7-10-1996 τ.Β΄) κοινή απόφαση του Πρωθυπουργού και του Υπουργού Οικονομικών, σχετικά με ανάθεση αρμοδιοτήτων στους Υφυπουργούς Οικονομικών, αποφασίζουμε:

Κηρύσσουμε την αναγκαστική απαλλοτρίωση, για λόγους δημόσιας ωφέλειας και ειδικότερα για την κατασκευή της οδού Είσοδος Βέροιας από Εγνατία οδό. έκτασης συνολικού εμβαδού 15.293 μ. που βρίσκεται στο νομό Ημαθίας και εικονίζεται με κλίμακα 1:500 στο με αριθ. 001 κτηματολογικό διάγραμμα και στον αντίστοιχο κτηματολογικό πίνακα τηςΑ.Ε.ΕΓΝΑΤΙΑ ΟΔΟΣ που συντάχθηκαν από τους Κ. Γκαβαισέ Πολιτικό Μηχανικό και Ι. Τσούτρα Τοπογράφο Μηχανικό και τα οποία έχει θεωρήσει ο Κ. Δεσύπρης Δ/ντής της Δ12 του ΥΠΕΧΩΔΕ στις 12.5.1998.

Στην έκταση που απαλλοτριώνεται προβάλλουν δικαιώματα κυριότητας οι:

1) Γεωργιάδης Παύλος, 2) Σισμανίδης Θεώδωρος, 3) Καλλιαντζίδου Ιωάννα κ.λ.π.

Η απαλλοτρίωση κυρύσσεται υπέρ του Δημοσίου και με δαπάνη:

α) Του Δημοσίου που θα αντιμετωπισθεί με δαπάνες του προγράμματος Δημοσίων Επενδύσεων για έργα οδοποιίας αρμοδιότητας Γενικής Γραμματείας Δημοσίων Έργων (αριθμός έργου 9771502 (Σ.Α.Ε.071/2) και

β) Των παρόδιων ιδιοκτητών που ωφελούνται με τις προϋποθέσεις του νόμου, χαρακτηρίζεται δε ως κατεπείγουσα.

Η απόφαση αυτή να δημοσιευθεί στην Εφημερίδα της Κυβερνήσεως.

Αθήνα, 16 Ιουνίου 1999

ΟΙ ΥΠΟΥΡΓΟΙ

ΥΦΥΠΟΥΡΓΟΣ ΟΙΚΟΝΟΜΙΚΩΝ	ΠΕΡΙΒΑΛΛΟΝΤΟΣ, ΧΩΡΟΤΑΞΙΑΣ ΚΑΙ ΔΗΜΟΣΙΩΝ ΕΡΓΩΝ
Γ. ΔΡΥΣ	**ΚΩΝ. ΛΑΛΙΩΤΗΣ**

Αριθ. 7186/754/99 (2)

Τροποποίηση ρυμοτομικού σχεδίου Δροσιάς Αττικής στα Ο.Τ. 52 και Ο.Τ. 53.

Ο ΝΟΜΑΡΧΗΣ ΑΝΑΤΟΛΙΚΗΣ ΑΤΤΙΚΗΣ

Έχοντας υπόψη:

1. Τις διατάξεις του από 17.7.23 Ν.Δ. «περί σχεδίων πόλεων και κωμών του Κράτους» όπως τροποποιήθηκε και συμπληρώθηκε μεταγενέστερα.

2. Τις διατάξεις του Ν. 2218/94 «Ίδρυση Νομαρχιακής Αυτοδιοίκησης, Τροποποίηση διατάξεων για την πρωτοβάθμια αυτοδιοίκηση και την περιφέρεια και άλλες διατάξεις (ΦΕΚ 90/Τ.Α/13-6-94) και τις όμοιες του Ν. 2240/94» συμπλήρωση διατάξεων για την Νομαρχιακή Αυτοδιοίκηση και άλλες διατάξεις (ΦΕΚ 153/Α/16.9.94) με τις οποίες ιδρύθηκαν οι Νομαρχιακές Αυτοδιοικήσεις.

3. Τον ισχύοντα οργανισμό εσωτ. λειτουργιάς των Υπηρεσιών της Νομαρχιακής Αυτοδιοίκησης Ανατ. Αττικής (ΦΕΚ 400/τ.Β'/95).

4. Τις διατάξεις του ΑΝ. 314/681 όπως τροποποιήθηκαν και συμπληρώθηκαν με το Ν.Δ.1018/71.

5. Τις διατάξεις του Π.Δ.183 ΦΕΚ 70/τ. Α'/86 περί εγκρίσεως τροποποιήσεων σχεδίων πόλεων.

6. Την υπ' αριθ.171/96 Απόφαση του Κ. Συμβουλίου Δροσιάς.

7. Το πρακτικό 2 της 18 Συνεδρίας της 10.6.99 του ΣΧΟΠΝΑΑ Θετική γνωμοδότηση, επειδή:

1. Με την αναθεώρηση του σχεδίου Δροσιάς ΦΕΚ 461/τ. Δ'/20.8.90 τα ως άνω κτήματα χαρακτηρίσθηκαν χώροι αθλοπαιδιών και χώροι σχολείου, ως δημόσια κτήματα, πλην όμως με την αριθ. πρ. 1046457/2814 Α0010/15.5.95 απόφαση του Υπ. Οικονομικών - Δ.Π. Δ/νση Δημοσίων Κτημάτων - Τμήμα Α, διεγράφησαν οριστικώς από τα βιβλία Δημοσίων Κτημάτων και επανήλθαν στους ιδιοκτήτες.

2. Τηρουμένης της νόμιμης διαδικασίας ουδέποτε η κοινότητα καθώς και οι όμοροι ιδιοκτήτες προέβαλλαν έγγραφη αντίρρηση για τον αποχαρακτηρισμό των ως άνω κτημάτων.

3. Ο Ο.Σ.Κ. με το αριθ. πρωτ. Γ1/Φ53765/64 16/98 έγγραφό του ζητά τον αποχαρακτηρισμό της ιδιοκτησίας στο Ο.Τ. 53 από σχολικό σε οικοδομήσιμο.

Το συμβούλιο γνωμοδοτεί υπέρ της τροποποίησης.

Τις διατάξεις του άρθρου 29Α του Ν.1558/851 όπως προστέθηκε με το άρθρο 27 του Ν. 2081/1992 (ΦΕΚ 154Α) και το γεγονός, ότι αιτό τις διατάξεις αυτής της απόφασης δεν προκαλείται δαπάνη εις βάρος του δημοτικού προϋπολογισμού.

Το αρ. πρωτ. Γl/Φ.53765/6416/5.5.98 έγγραφο του Ο.Σ.Κ. που ζητά τον αποχαρακτηρισμό ιδιοκτησίας στο Ο.Τ. 53 από σχολικό χώρο σε οικοδομήσιμο, αποφασίζουμε:


Εγκρίνουμε την τροποποίηση του ρυμοτομικού σχεδίου Δροσιάς στα Ο.Τ. 52 και Ο.Τ. 53 1) Με τον αποχαρακτηρισμό τμήματος του Ο.Τ. 52 από χώρο Αθλοπαιδιών σε οικοδομήσιμο χώρο. 2) Με τον αποχαρακτηρισμό τμήματος του Ο.Τ. 53 από χώρο σχολείου σε οικοδομήσιμο χώρο, όπως απεικονίζεται στο συνημμένο τοπογραφικό διάγραμμα.


Η απόφαση αυτή να δημοσιευθεί στην Εφημερίδα της Κυβερνήσεως.

Παλλήνη, 24 Ιουνίου 1999

Ο Νομάρχης

ΔΗΜ. ΑΝ. ΦΡΑΓΚΟΣ

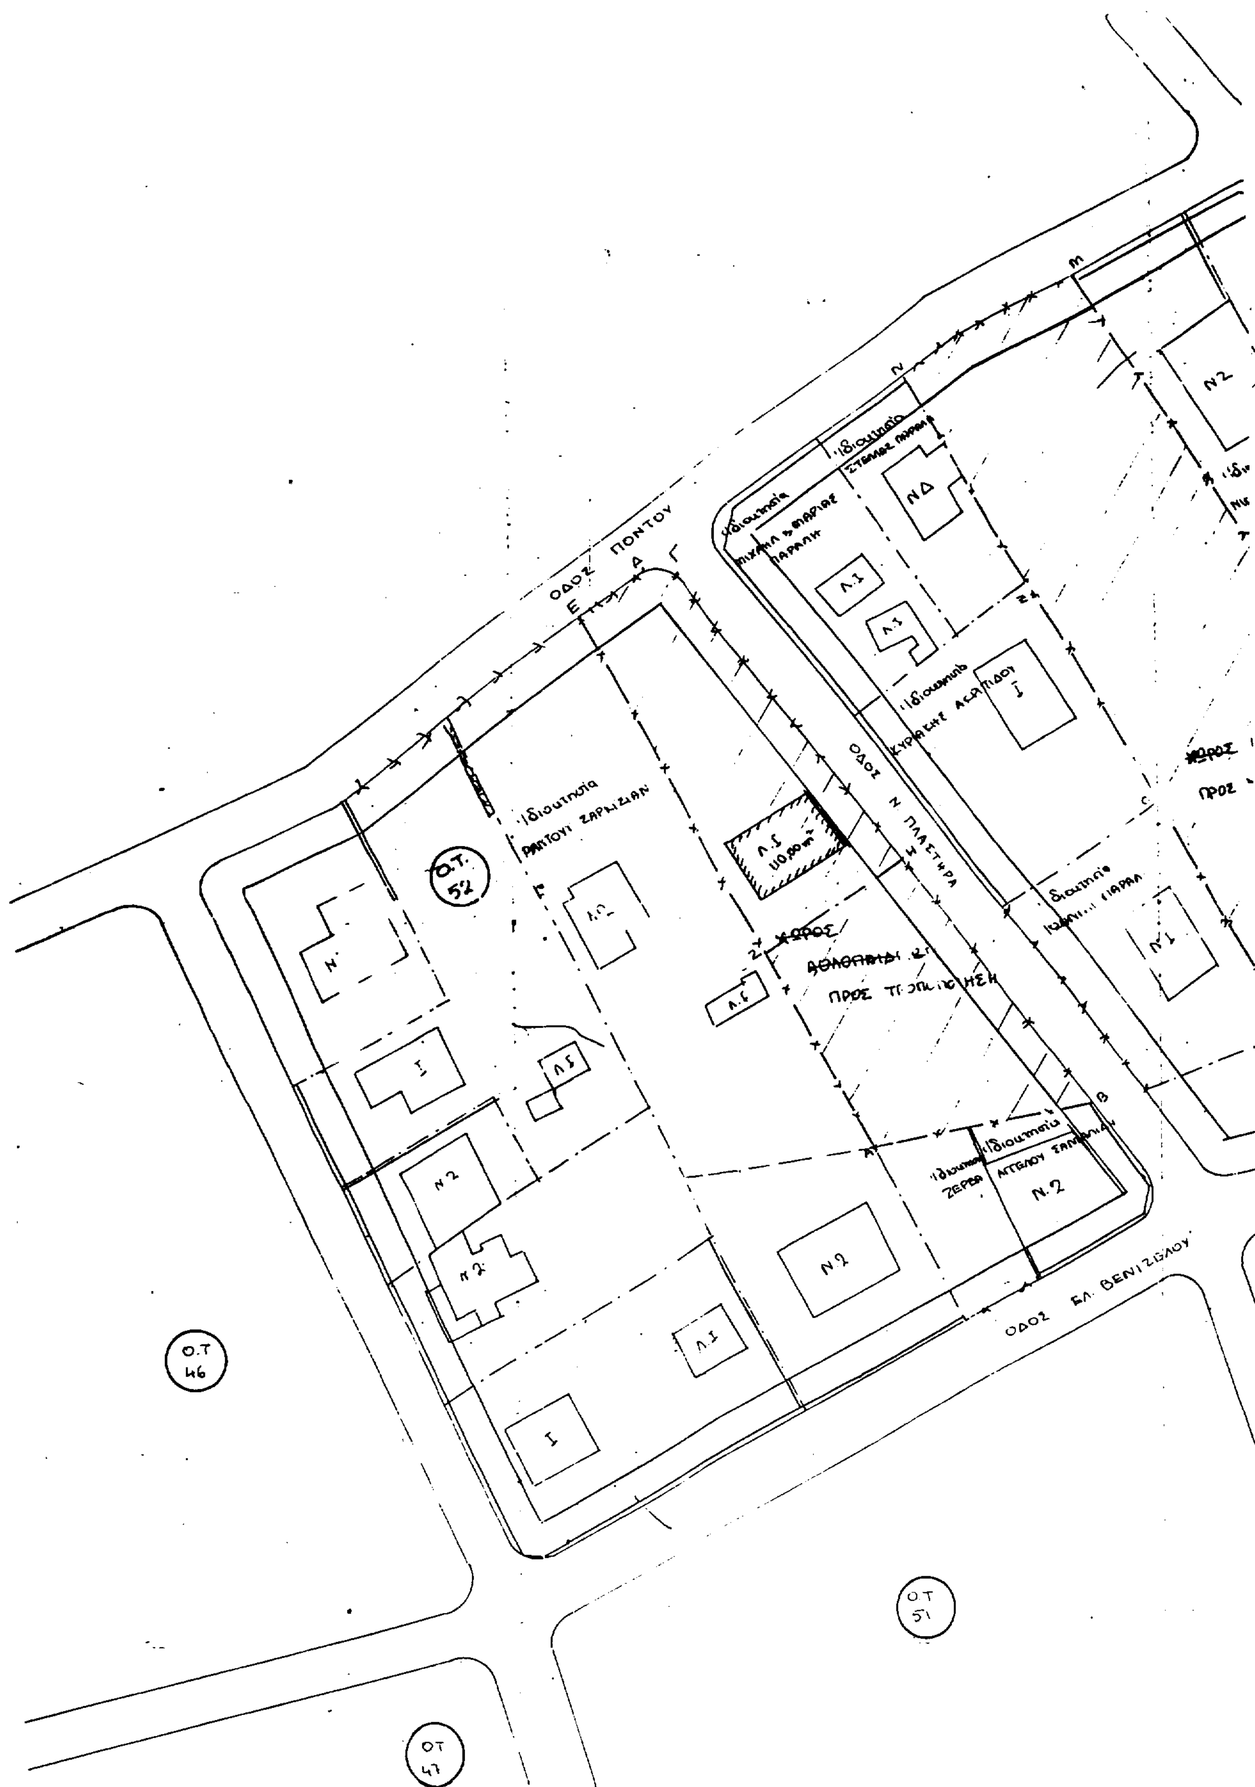
ΟΔΟΣ ΠΟΝΤΟΥ
ΟΔΟΣ Ν. ΠΛΑΣΤΗΡΑ
ΟΔΟΣ ΕΛ. ΒΕΝΙΖΕΛΟΥ
Ο.Τ. 52
Ο.Τ 46
ΟΤ 51
ΟΤ 47

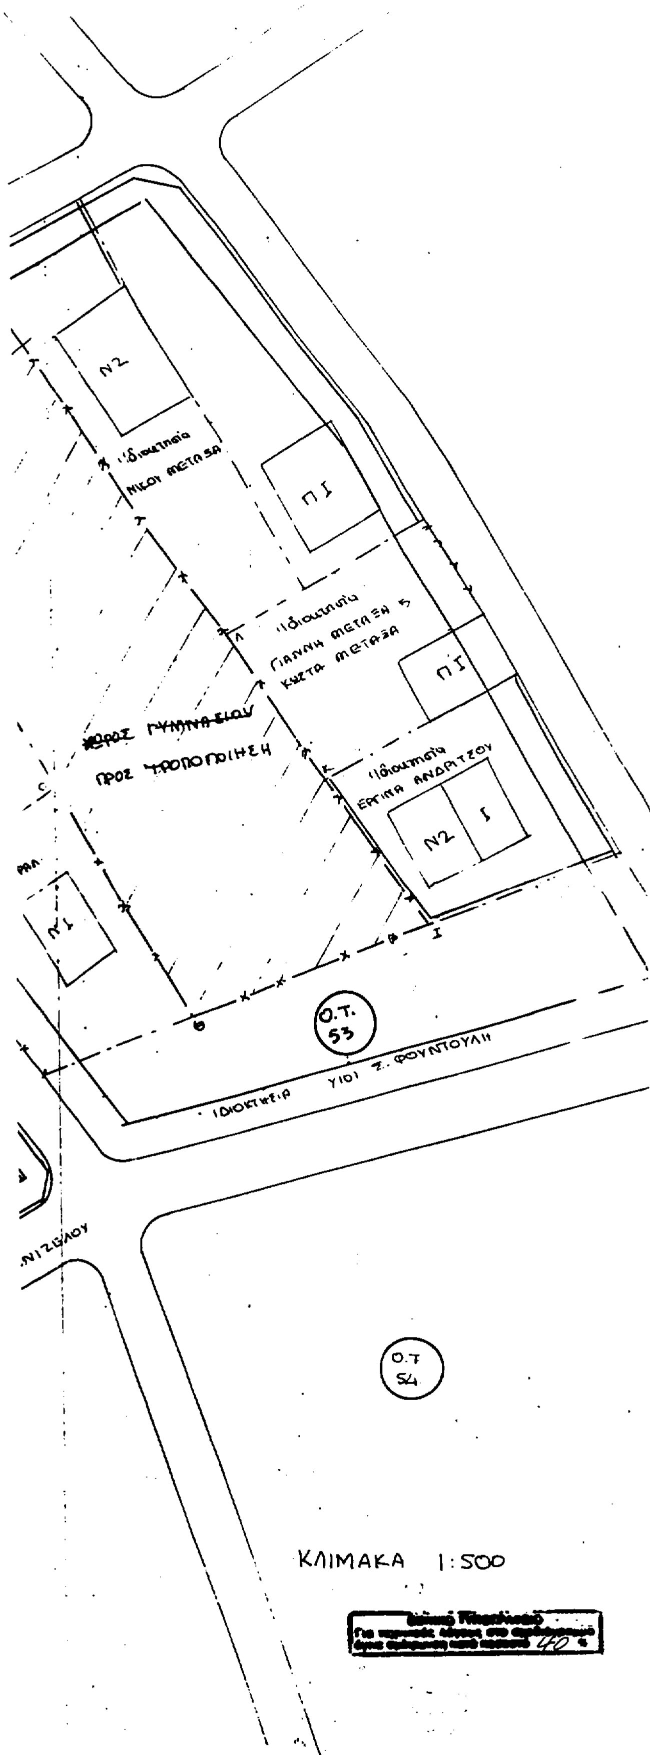

ΕΛΛΗΝΙΚΗ ΔΗΜΟΚΡΑΤΙΑ
ΝΟΜΑΡΧΙΑΚΗ ΑΥΤ/ΣΗ ΑΤΤΙΚΗΣ
Δ/ΝΣΗ ΧΩΡ. ΠΟΛ. ΠΕΡ.
ΤΜΗΜΑ : ΠΟΛ/ΚΟΥ ΣΧΕΔ/ΣΜΟΥ
ΓΡΑΦΕΙΟ : ΤΡΟΠΟΠΟΙΗΣΕΩΝ

Τροποποίηση ρυμοτομικού σχεδίου Δροσιάς στα Ο.Τ. 52 και Ο.Τ. 53.

1. Με τον αποχαρακτηρισμό τμήματος του Ο.Τ. 52 από χώρο Αθλοπαιδιών σε οικοδομήσιμο χώρο.
2. Με τον αποχαρακτηρισμό τμήματος του Ο.Τ. 53 από χώρο σχολείου σε οικοδομήσιμο χώρο.

Εγρίνεται με την υπ' αριθμ. 7186/1999 απόφαση Νομάρχη Α. Αττικής

Ο ΝΟΜΑΡΧΗΣ

Δ. ΦΡΑΓΚΟΣ



Ακριβές αντίγραφο από το πρωτότυπο
Παλλήνη ...

Αριθ. 1693/186/99 (3)

Τροποποίηση ρυμοτομικού σχεδίου Γλυκών Νερών «ΦΟΥΡΕΖΙ» στο Ο.Τ. 147 και 148.

Ο ΝΟΜΑΡΧΗΣ ΑΝΑΤΟΛΙΚΗΣ ΑΤΤΙΚΗΣ

Έχοντας υπόψη:

1. Τις διατάξεις του από 17.7.23 Ν.Δ. «περί σχεδίων πόλεων και κωμών του Κράτους» όπως τροποποιήθηκε και συμπληρώθηκε μεταγενέστερα.

2. Τις διατάξεις του Ν. 2218/94 «Ίδρυση Νομαρχιακής Αυτοδιοίκησης, Τροποποίηση διατάξεων για την πρωτοβάθμια αυτοδιοίκηση και την περιφέρεια και άλλες διατάξεις» (ΦΕΚ 90/τ.Α'/13.6.94) και τις όμοιες του Ν. 2240/94 «συμπλήρωση διατάξεων για την Νομαρχιακή Αυτοδιοίκηση και άλλες διατάξεις» (ΦΕΚ 153/τ.Α'/16.9.94) με τις οποίες ιδρύθηκαν οι Νομαρχιακές Αυτοδιοικήσεις.

3. Τον ισχύοντα οργανισμό εσωτ. λειτουργίας των Υπηρεσιών της Νομαρχιακής Αυτοδιοίκησης Ανατ. Αττικής (ΦΕΚ 400/τ.Β'/95).

4. Τις διατάξεις του Α.Ν. 314/68, όπως τροποποιήθηκαν και συμπληρώθηκαν με το Ν.Δ. 1018/71.

5. Τις διατάξεις του Π.Δ. 183/ΦΕΚ 70/τ.Α'/86 «περί τροποποιήσεων σχεδίων πόλεων».

6. Την υπ' αριθ. 54/98 απόφαση του Δ. Συμβουλίου Γλυκών Νερών.

7. Το Πρακτικό 6 της 12 Συνεδρίας της 22.4.99 θετική γνωμοδότηση του ΣΧΟΠΝΑΑ.

8. Την υπ' αριθ. 2328/4.6.99 βεβαίωση του Δήμου Γλ. Νερών ότι με την τροποποήση δεν επιβαρύνεται ο δημοτικός προϋπολογισμός.


9. Τις διατάξεις του άρθρου 29Α του Ν. 1558/85 όπως τροποποιήθηκε με το άρθρο 27 του Ν. 2081/1992 (ΦΕΚ 154/τ.Α') και το γεγονός ότι από τις διατάξεις αυτής της απόφασης δεν προκαλείται δαπάνη εις βάρος του δημοτικού προϋπολογισμού, αποφασίζουμε:

Εγκρίνουμε την τροποποίηση του ρυμοτομικού σχεδίου Γλυκών Νερών «ΦΟΥΡΕΖΙ» στο Ο.Τ. 147 και Ο.Τ. 148 με την μετατόπιση των Ο.Γ. και Ρ.Γ. όπως απεικονίζεται στο συνημμένο τοπογραφικό διάγραμμα.


Η απόφαση αυτή να δημοσιευθεί στην Εφημερίδα της Κυβερνήσεως.

Παλλήνη, 18 Ιουνίου 1999

Ο Νομάρχης κ.α.α.
Ο Β' Νομάρχης
Γ. ΞΥΝΤΑΡΑΣ

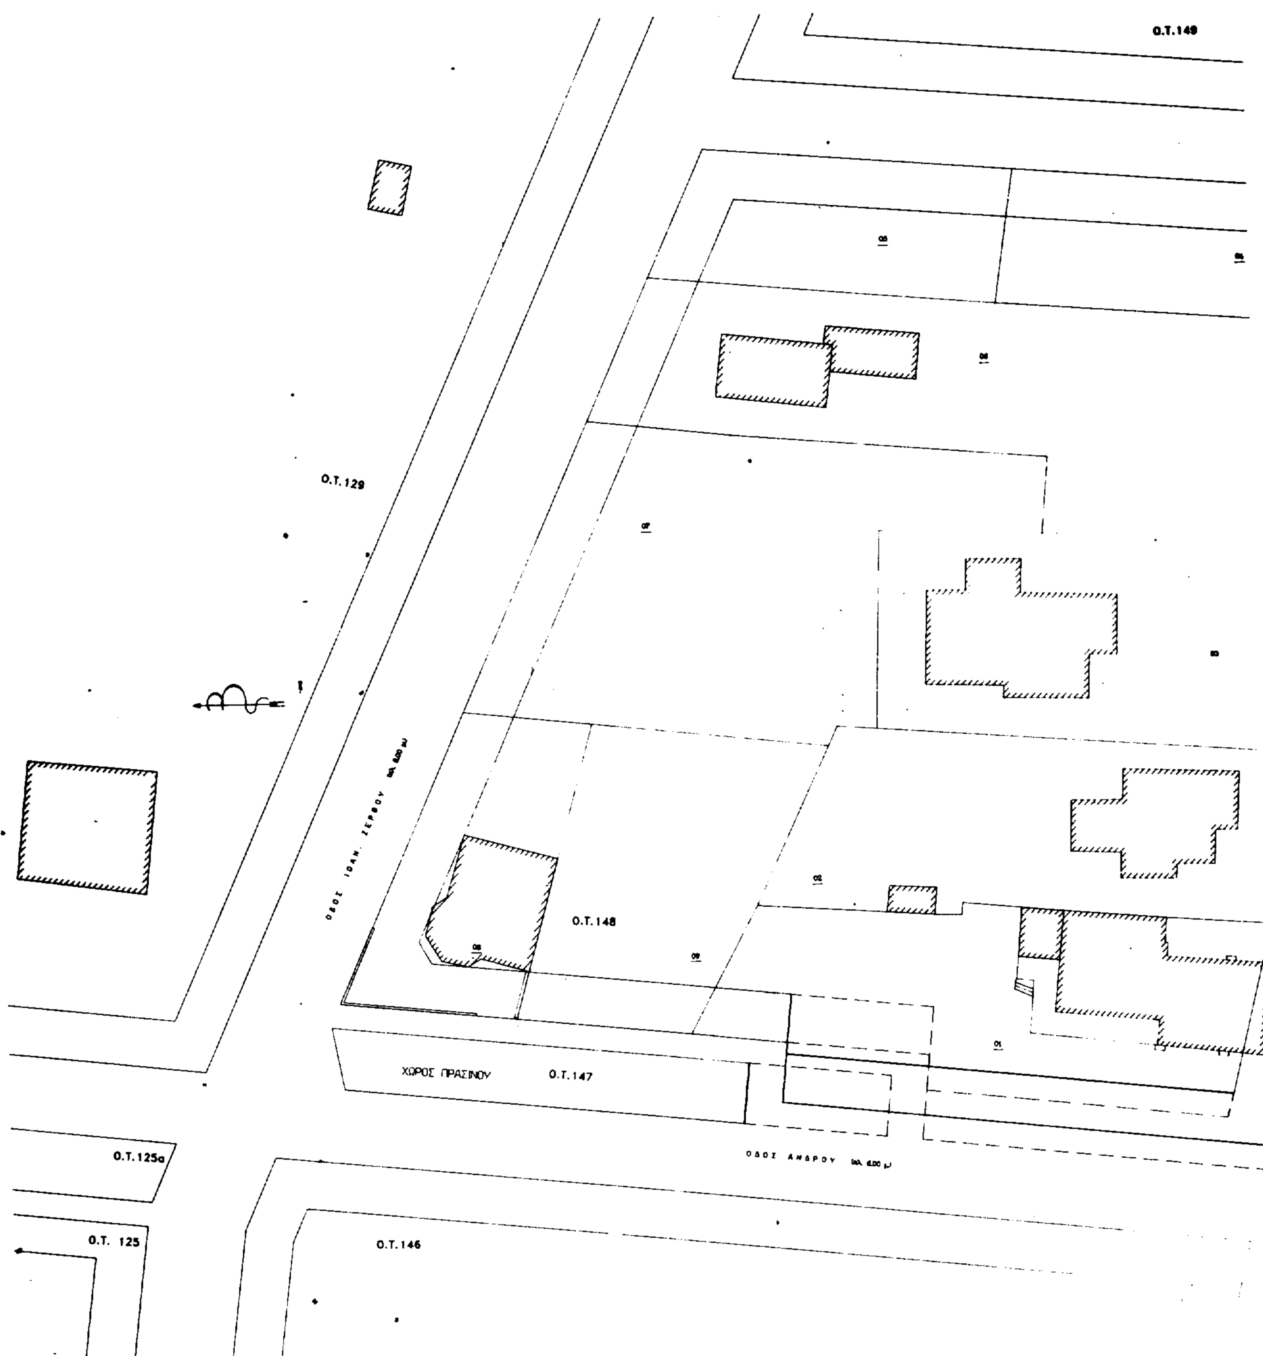

Ο.Τ.149
Ο.Τ.129
Ο.Τ.148
ΧΩΡΟΣ ΠΡΑΣΙΝΟΥ
Ο.Τ.147
Ο.Τ.125α
Ο.Τ. 125
Ο.Τ.146

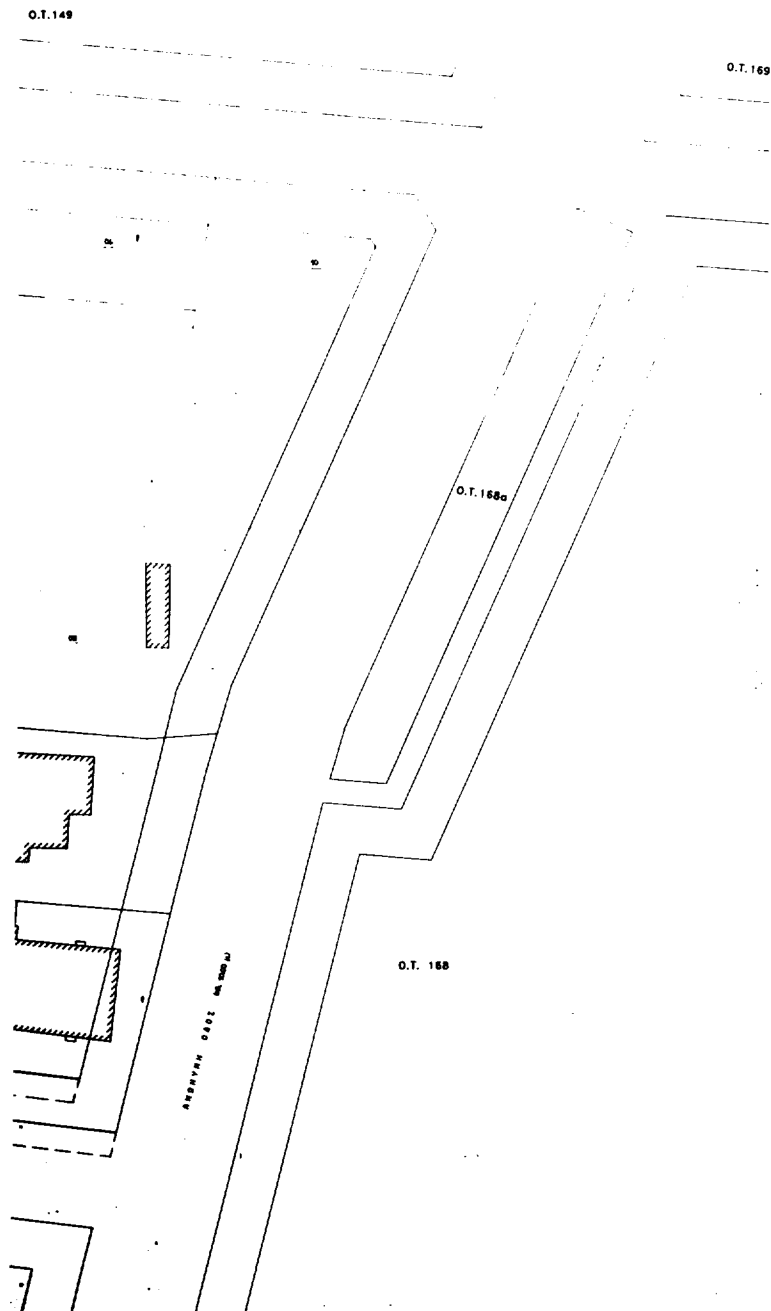

ΕΛΛΗΝΙΚΗ ΔΗΜΟΚΡΑΤΙΑ
ΝΟΜΑΡΧΙΑΚΗ ΑΥΤ/ΣΗ ΑΝ ΑΤΤΙΚΗΣ
Δ ΝΣΗ: ΧΩΡ ΠΟΛ ΠΕΡ/ΝΤΟΣ
ΤΜΗΜΑ ΠΟΛ/ΚΟΥ ΣΧΕΔ/ΣΜΟΥ
ΓΡΑΦΕΙΟ ΤΡΟΠΟΠΟΙΗΣΩΝ



ΤΡΟΠΟΠΟΙΗΣΗ ΡΥΜ ΣΧΕΔΙΟΥ ΓΛΥΚΩΝ ΝΕΡΩΝ ΦΟΥΡΕΖΙ ΣΤΟ ΟΤ 147 ΚΑΙ ΟΤ 148 ΜΕ ΤΗΝ ΜΕΤΑΤΟ-ΠΙΣΗ ΤΩΝ ΟΓ ΚΑΙ ΡΓ

ΕΓΚΡΙΝΕΤΑΙ ΜΕ ΤΗΝ ΥΠ ΑΡΙΘΜ 1693 /186/99 ΑΠΟΦΑΣΗ ΝΟΜΑΡΧΗ ΑΝ ΑΤΤΙΚΗΣ



Ακριβές αντίγραφο από το πρωτότυπο
Παλλήνη 25/6/99

Ο ΝΟΜΑΡΧΗΣ

ΦΡΑΓΚΟΣ Δ

ΑΝΑΚΟΙΝΩΣΕΙΣ

Αριθ. 16024 (4)

Ειδοποίηση της παρακατάθεσης που πραγματοποιήθηκε για την αποζημίωση απαλλοτριωθέντων ιδιοκτησιών στον Πύργο Ν. Ηλείας για την επέκταση του χώρου του Εθνικού Σταδίου Πύργου υπέρ και δαπάναις του Δημοσίου (Γενική Γραμματεία Αθλητισμού).

Η ΥΠΟΥΡΓΟΣ ΠΟΛΙΤΙΣΜΟΥ

Έχοντας υπόψη:

1. Τις διατάξεις του Ν.Δ. 797/71 «περί αναγκαστικών απαλλοτριώσεων».
2. Την αριθ. 1119837/8162/0010/5.12.96 (ΦΕΚ 1489/τ.Δ΄/31.12.96) κοινή Υπουργική απόφαση «περί αναγκαστικής απαλλοτρίωσης».
3. Την αριθ. 921/1997 απόφαση του Μονομελούς Πρωτοδικείου Ηλείας, με την οποία καθορίστηκε προσωρινή τιμή μονάδας των απαλλοτριωθέντων ιδιοκτησιών, με τα στοιχεία που εμφανίζονται στην απόφαση 1119837/8162/0010/5.12.96, εμβαδού 11.191 τ.μ.
4. Την αριθ. ΥΠΠΟ/ΓΝΟΣ/47968/9.10.96 απόφαση (ΦΕΚ 937/τ.Β΄/14.10.96) ανάθεση αρμοδιοτήτων στον Υφυπουργό Πολιτισμού Ανδρέα Φούρα.

Γνωρίζουμε στους ενδιαφερομένους ή τρίτους που έχουν αξιώσεις ή κεκτημένα δικαιώματα κυριότητας επί της εκτάσεως εμβαδού 11.191 τ.μ. απαλλοτριωθέντων αναγκαστικά ότι η αποζημίωση που καθορίστηκε σε δραχμές 177.652.000, κατατέθηκε στο Ταμείο Παρακαταθηκών και Δανείων Αθηνών την 28.6.1999 με το Ν. 4797 Γραμμάτιο Συστάσεως παρακαταθήκης για λογαριασμό των δικαιούχων που θα αναγνωριστούν νομικά.

Αθήνα, 28 Ιουνίου 1999

Ο ΥΦΥΠΟΥΡΓΟΣ

ΑΝΔΡΕΑΣ ΦΟΥΡΑΣ

ΑΠΟ ΤΟ ΕΘΝΙΚΟ ΤΥΠΟΓΡΑΦΕΙΟ